



Министерство науки и высшего образования Российской Федерации
Федеральное государственное бюджетное образовательное учреждение высшего образования
«Томский государственный архитектурно-строительный университет»

пл. Соляная, 2, г. Томск, 634003, телефон (3822) 65-32-61, факс (3822) 65-24-22, e-mail: canс@tsuab.ru
ОКПО 02069295, ОГРН 1027000882886 ИНН/КПП 7020000080/701701001

**Дизайн-проект благоустройства территории
общего пользования в с. Могочино - «Парк культуры и отдыха»,
расположенный по адресу: ул.Заводская,3**

**Заказчик: Администрация Могочинского сельского поселения Молчановского района
Проектировщик: ФГБОУ ВО «Томский государственный архитектурно-строительный университет»**

ТОМСК - 2018



Министерство науки и высшего образования Российской Федерации
Федеральное государственное бюджетное образовательное учреждение высшего образования
"Томский государственный архитектурно-строительный университет"

пл. Соляная, 2, г. Томск, 634003, телефон (3822) 65-32-61, факс (3822) 65-24-22, e-mail: canc@tsuab.ru
ОКПО 02069295, ОГРН 1027000882886 ИНН/КПП 7020000080/701701001

УТВЕРЖДАЮ
Проректор университета
по научной работе
А.В. Цхе

«__» _____ г.

**Дизайн-проект благоустройства территории
общего пользования в с. Могочино - «Парк культуры и отдыха»,
расположенный по адресу: ул.Заводская,3**

**Руководитель проекта : декан архитектурного факультета В.И. Коренев
Исполнитель: И.В. Сидоркин**

ТОМСК - 2018



Парк культуры и отдыха по адресу: ул.Заводская,3

				Дизайн-проект благоустройства территории общего пользования в с. Могочино - «Парк культуры и отдыха»					
							Парк культуры и отдыха расположенный по адресу: ул.Заводская,3		
Рук.проекта	Корнев В.И.						Стадия	Лист	Листов
Разработал	Сидоркин И.В.			эп	1				
				Общие сведения о размещении и параметрах территории					
				ТГАСУ. КАФЕДРА ДИЗАЙНА АРХИТЕКТУРНОЙ СРЕДЫ					



СУЩЕСТВУЮЩЕЕ СОСТОЯНИЕ ТЕРРИТОРИИ

Парк культуры и отдыха расположенный по адресу: ул.Заводская,3, является территорией общего пользования, общая площадь участка составляет 7,451 квадратных метров, он окружен:
 с западной стороны - переулок Советский с примыканием к нему улиц Фрунзе и Заводской;
 с южной стороны - улица Чехова;
 с восточной стороны - частный сектор;
 с северной стороны - пересечение улицы Кооперативной и Советского переулка;
 Территория окружена транзитными проездами с трех сторон, что придает ей хорошую просматриваемость и доступность, в парке есть озеро, имеется периметральная лесополоса (в основной массе тополь), так же на территории парка есть памятник Безымянному Солдату, игровая зона для детей, зона отдыха, сцена для мероприятий и сидячие места возле нее.
 В парке отсутствуют газоны и пешеходные дорожки с твердым покрытием .
 Состояние благоустройства неудовлетворительное, требует проведения капитального ремонта.

					Дизайн-проект благоустройства территории общего пользования в с. Могочино - «Парк культуры и отдыха»
				Парк культуры и отдыха расположенный по адресу: ул.Заводская,3	Стадия эп
					Лист 2
Рук.проекта	Корнев В.И.				Листов
Разработал	Сидоркин И.В.				
				Существующее состояние территории	ТГАСУ. КАФЕДРА ДИЗАЙНА АРХИТЕКТУРНОЙ СРЕДЫ

Мемориальная зона.

Включает в себя аллею боевой славы, в структуре которой есть постамент с размещением на нем гаубицы, цветочные клумбы, цветники, периметральную живую изгородь, скамейки для отдыха. В конце аллеи имеется площадка перед памятником, где можно возложить цветы.

Зона тихого отдыха, прогулка.


Включает в себя прогулочные дорожки, сидячие места для отдыха со столами, панорамную дощатую террасу на берегу водоема, цветочные вазоны и клумбы.

Зона культурно-массовых мероприятий.

Включает в себя крытую деревянную сцену и площадку с сидячими местами для 45 зрителей перед ней. Так же площадку перед сценой можно использовать как танцевальную, предварительно убрав скамейки.

Игровая зона для детей младшего и среднего возраста.

Включает в себя игровой комплекс расположенный по середине площадки и периметральную расстановку игрового инвентаря, такого как балансиры, карусели, горки, качели и песочница. Так же имеются лавочки для отдыха родителей и детей.

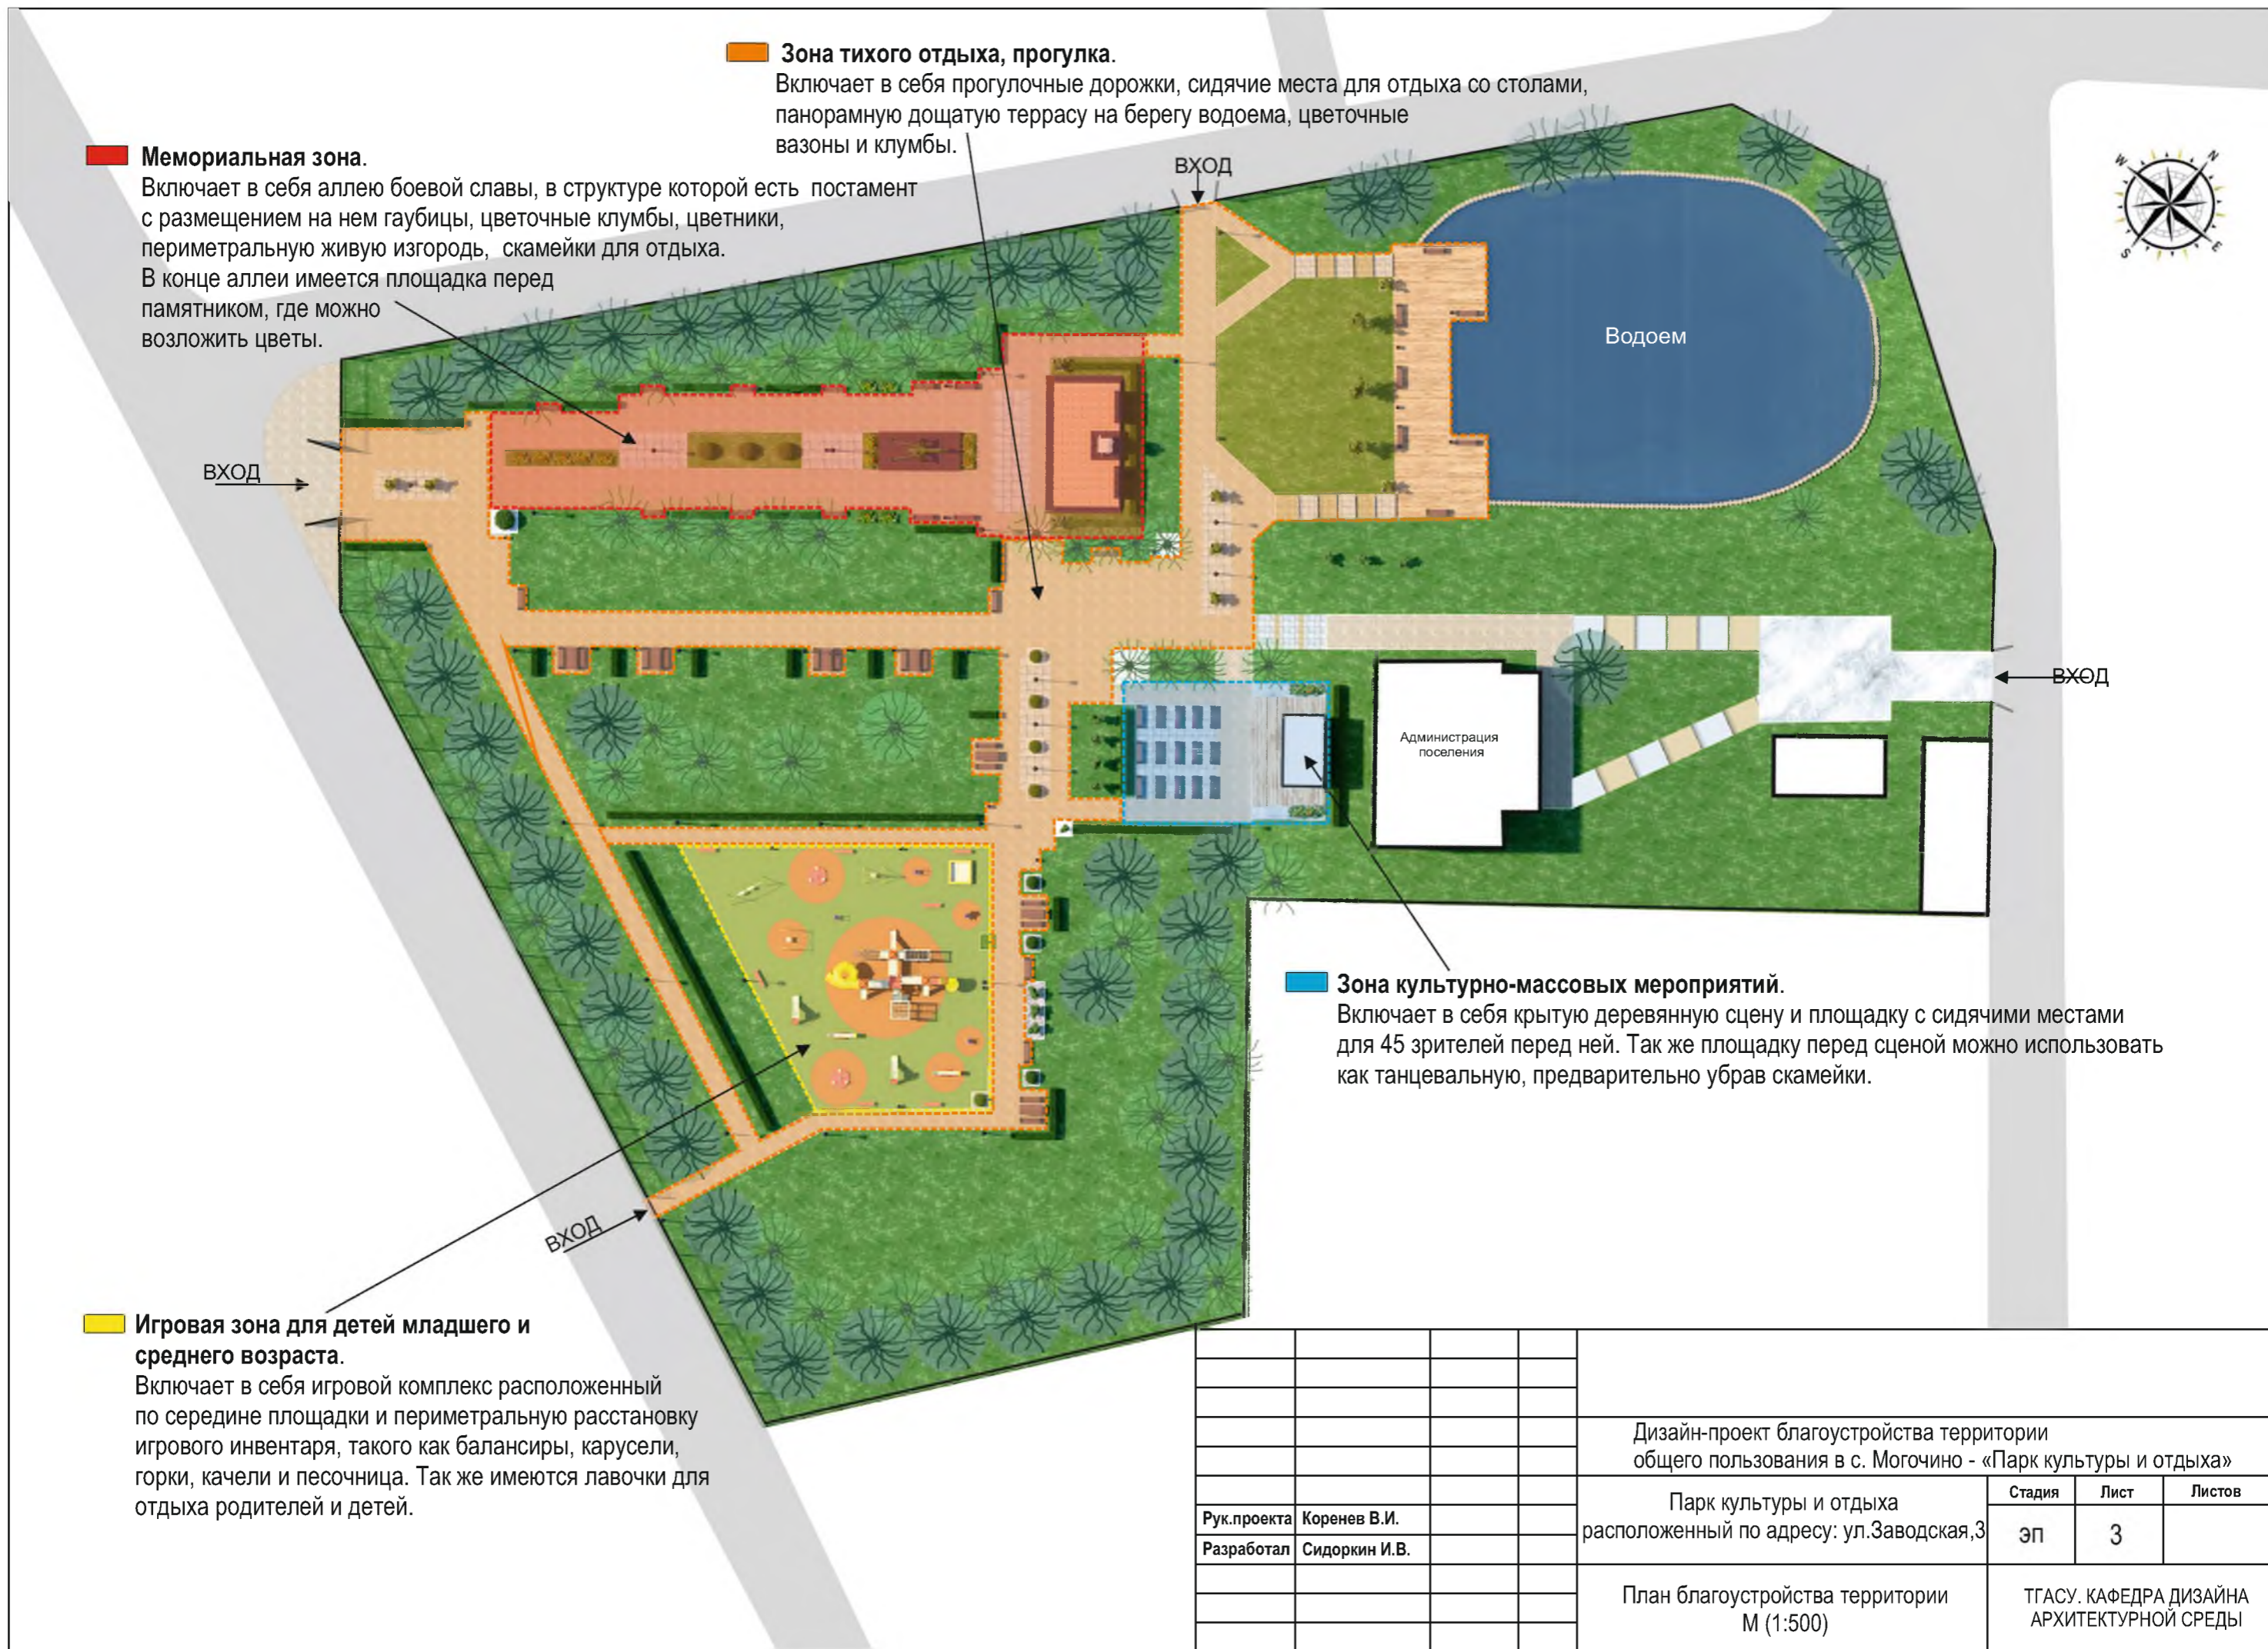

			Дизайн-проект благоустройства территории общего пользования в с. Могочино - «Парк культуры и отдыха»			
			Парк культуры и отдыха расположенный по адресу: ул.Заводская,3	Стадия	Лист	Листов
Рук.проекта	Корнев В.И.		эп	3		
Разработал	Сидоркин И.В.					
			План благоустройства территории М (1:500)	ТГАСУ. КАФЕДРА ДИЗАЙНА АРХИТЕКТУРНОЙ СРЕДЫ		

Гаубица.

Существующую гаубицу предложено установить на постамент высотой 200мм, длиной 7000 и шириной 3000 мм. так же облицованный гранитной плиткой.

Памятник Неизвестному Солдату.

виды работ:
реконструкция существующей площадки, ее увеличение, отделка гранитной плиткой так же как и пьедестал памятника и памятные доски.

Водоем.

В проекте предложено укрепить береговую линию водоема деревянными оцилиндрованными брусьями из лиственницы.

Детская игровая площадка.

см. приложение 1 на странице № 5


УСЛОВНЫЕ ОБОЗНАЧЕНИЯ

- ⊕ - МАФ 31 шт.(световой фонарь, высота: 2140 мм.) материал: металл окрашенный.
- - МАФ 19 шт.(урна мусорная, ø350x600мм.) материал: дерево, металл окрашенный.
- - МАФ 5 шт.(вазон для кустарников, 1000x1000x600мм.) материал: бетон.
- - отдельные зеленые насаждения 12 шт. (жимолость)
- - отдельные зеленые насаждения.(зеленый забор, возможна высадка: смородины, шиповника, сирени) высота: 1000 мм, ширина: 500-600мм.
- - отдельные зеленые насаждения 13 шт. (яблоня «Сибирская красавица»)
- - существующие отдельные зеленые насаждения (тополь)

УСЛОВНЫЕ ОБОЗНАЧЕНИЯ

- - усов. покрытие (тротуарная плитка) S=2010 кв/м.
- - озеленение (газон) S=5350 кв/м.
- - усов. покрытие (прорезиненное покрытие для игровых площадок) S=481 кв/м.
- - усов. покрытие (дощатое покрытие для террасы и сцены) S=232 кв/м.
- - усов. покрытие (отсыпка клумб щебнем 40-70 фракции) Н- 50, S=35,5 кв/м.
- - ограждение (металлический забор) Н- 1800; L=425 м.
- - МАФ 38 шт.(скамья без спинки, высота: 450; длина: 2000; ширина: 500 мм.) материал: дерево, металл окрашенный.
- - МАФ 7 шт.(стол, высота: 800; длина: 2000; ширина: 800 мм.; скамья без спинки, высота: 450; длина: 2000; ширина: 500 мм.) материал: дерево, металл окрашенный.

		Дизайн-проект благоустройства территории общего пользования в с. Могочино - «Парк культуры и отдыха»		
Рук.проекта	Корнев В.И.	Парк культуры и отдыха	Стадия	Лист
Разработал	Сидоркин И.В.	расположенный по адресу: ул.Заводская,3	ЭП	4
		Генеральный план М(1:500)	ТГАСУ. КАФЕДРА ДИЗАЙНА АРХИТЕКТУРНОЙ СРЕДЫ	

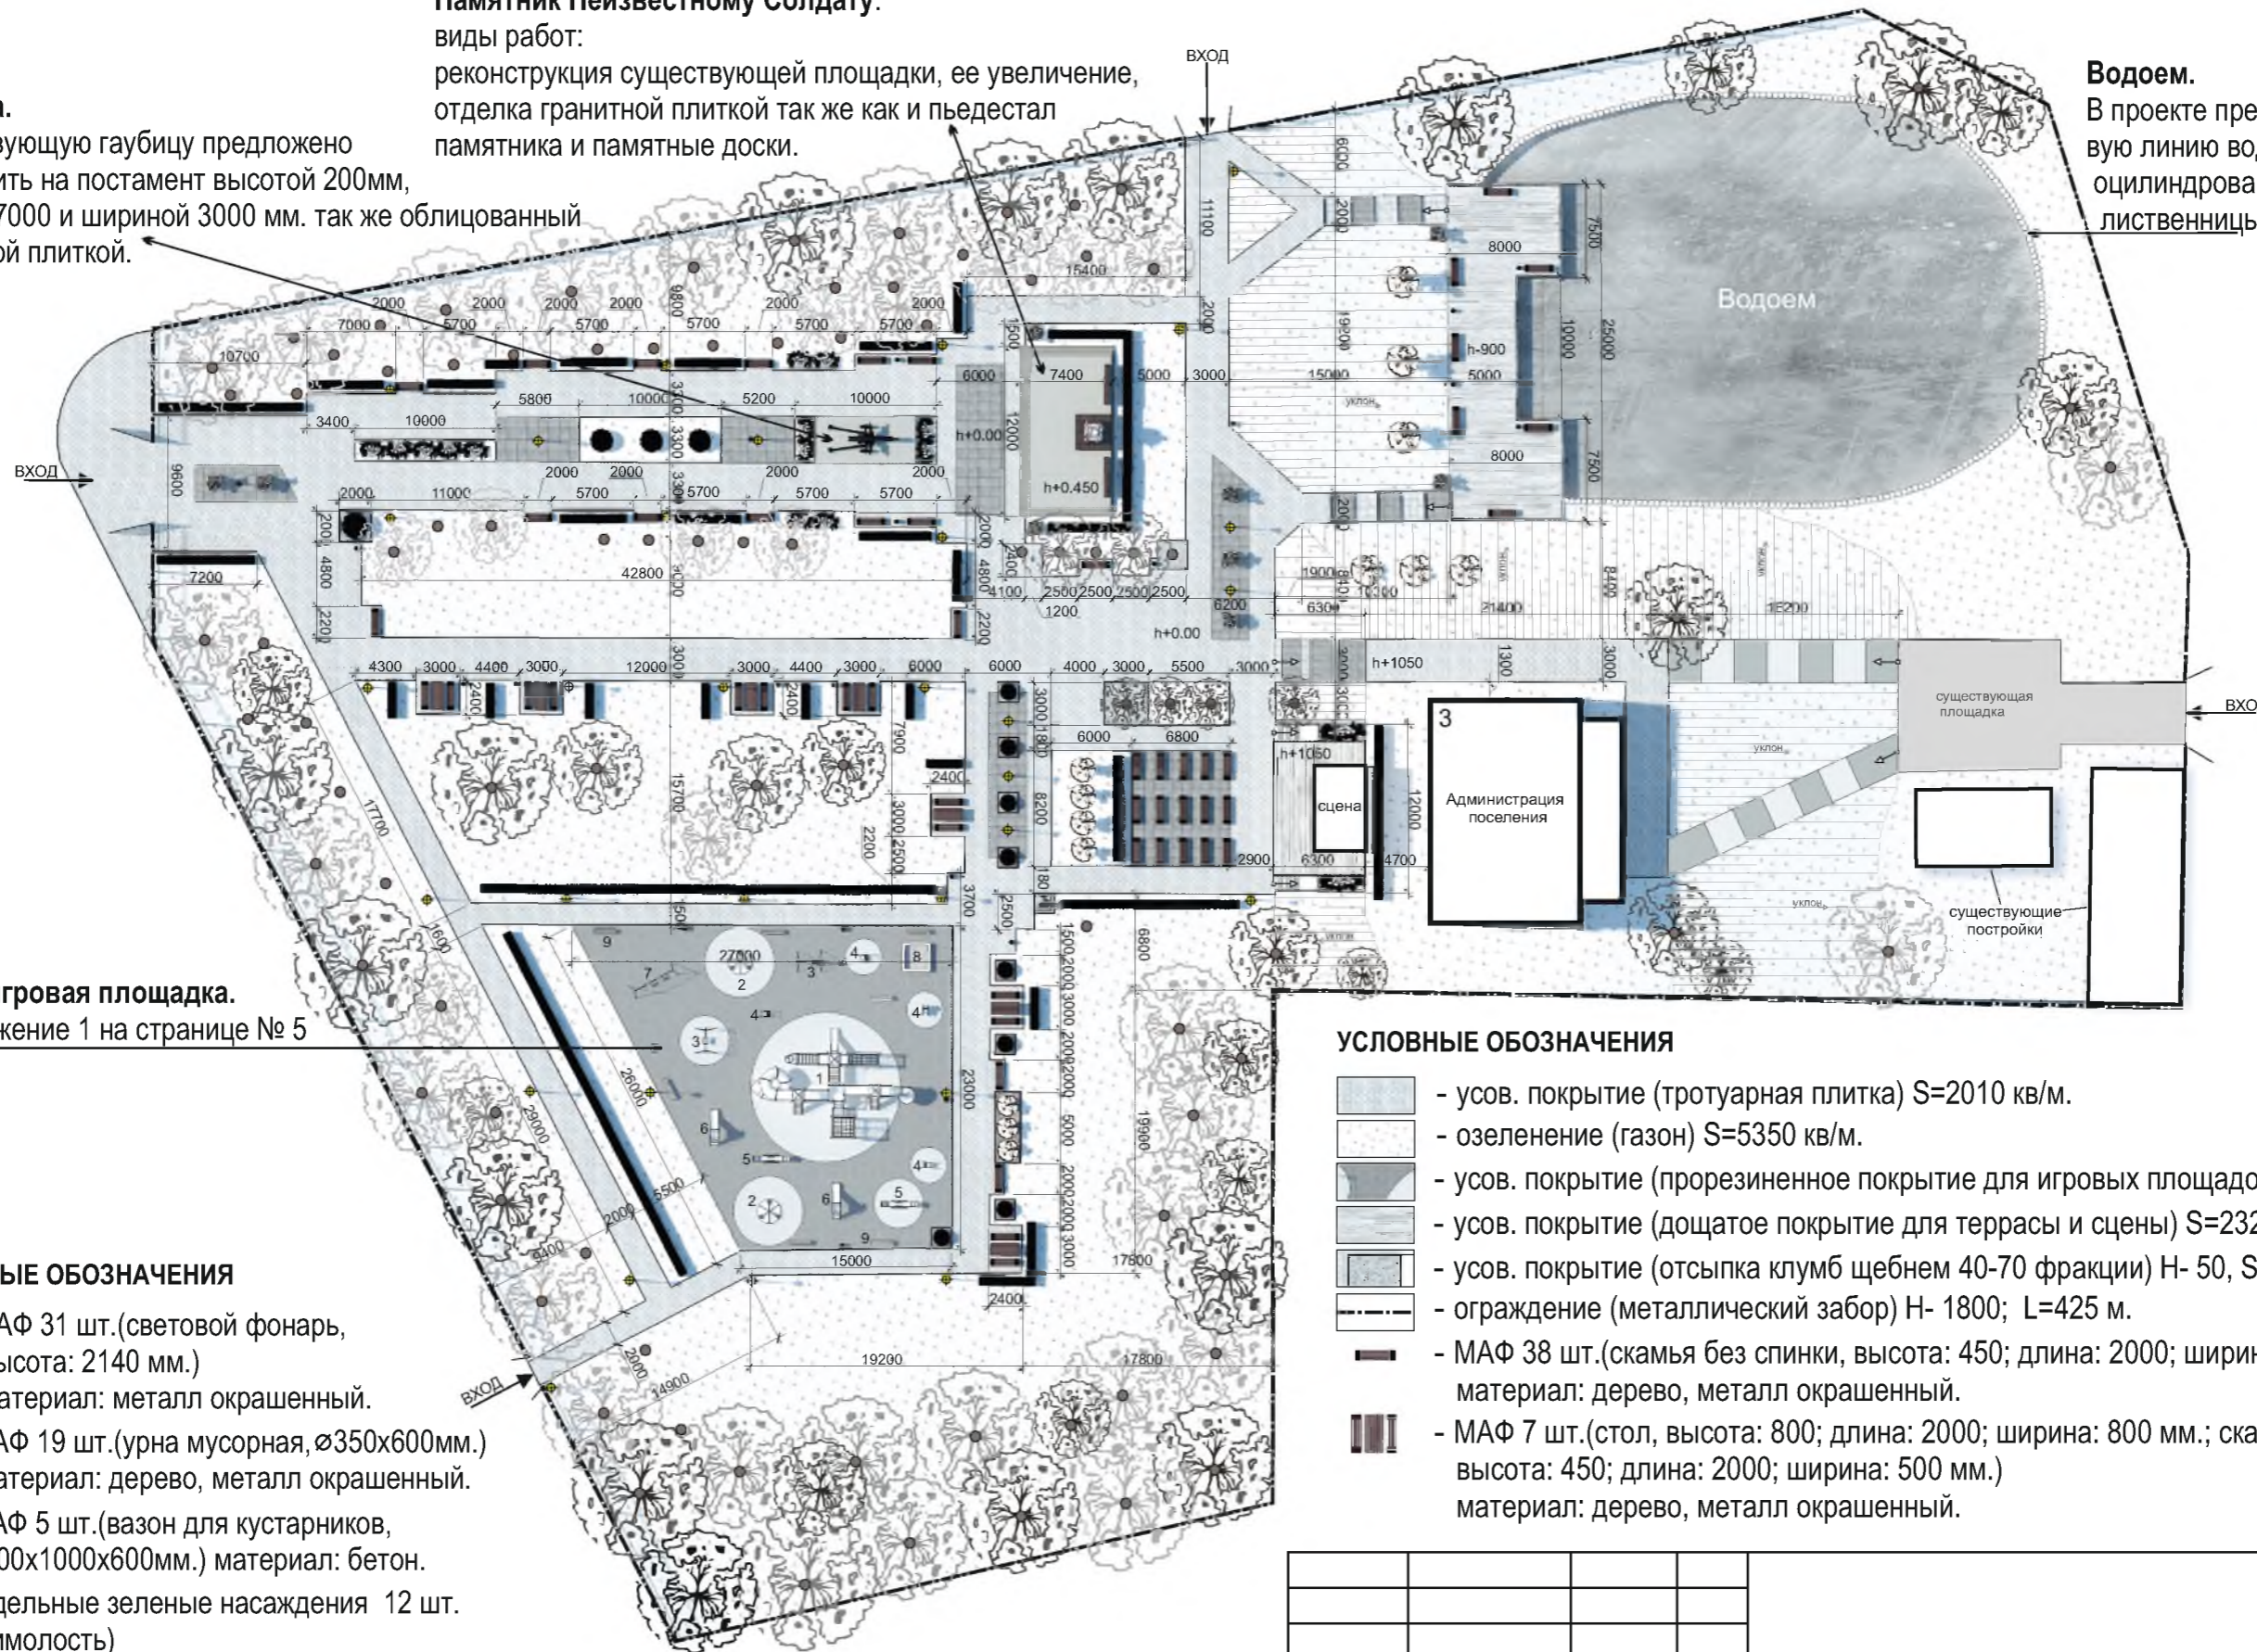



					Дизайн-проект благоустройства территории общего пользования в с. Могочино - «Парк культуры и отдыха»	
					Парк культуры и отдыха расположенный по адресу: ул.Заводская,3	Стадия
Рук.проекта	Корнев В.И.				эп	Лист
Разработал	Сидоркин И.В.					6
						Листов
					Визуализация	
						ТГАСУ. КАФЕДРА ДИЗАЙНА АРХИТЕКТУРНОЙ СРЕДЫ



					Дизайн-проект благоустройства территории общего пользования в с. Могочино - «Парк культуры и отдыха»
				Парк культуры и отдыха расположенный по адресу: ул.Заводская,3	Стадия
Рук.проекта	Корнев В.И.			эп	Лист
Разработал	Сидоркин И.В.				Листов
					7
				Визуализация	ТГАСУ. КАФЕДРА ДИЗАЙНА АРХИТЕКТУРНОЙ СРЕДЫ



					Дизайн-проект благоустройства территории общего пользования в с. Могочино - «Парк культуры и отдыха»
				Парк культуры и отдыха расположенный по адресу: ул.Заводская,3	Стадия
Рук.проекта	Корнев В.И.				Лист
Разработал	Сидоркин И.В.			эп	Листов
					8
				Визуализация	ТГАСУ. КАФЕДРА ДИЗАЙНА АРХИТЕКТУРНОЙ СРЕДЫ



					Дизайн-проект благоустройства территории общего пользования в с. Могочино - «Парк культуры и отдыха»
				Парк культуры и отдыха расположенный по адресу: ул.Заводская,3	Стадия
Рук.проекта	Корнев В.И.			эп	Лист
Разработал	Сидоркин И.В.				Листов
					9
				Визуализация	ТГАСУ. КАФЕДРА ДИЗАЙНА АРХИТЕКТУРНОЙ СРЕДЫ



				Дизайн-проект благоустройства территории общего пользования в с. Могочино - «Парк культуры и отдыха»	
Рук.проекта	Корнев В.И.			Парк культуры и отдыха расположенный по адресу: ул.Заводская,3	Стадия
Разработал	Сидоркин И.В.				Лист
					Листов
				эп	10
				ТГАСУ. КАФЕДРА ДИЗАЙНА АРХИТЕКТУРНОЙ СРЕДЫ	
				Визуализация	



					Дизайн-проект благоустройства территории общего пользования в с. Могочино - «Парк культуры и отдыха»
				Парк культуры и отдыха расположенный по адресу: ул.Заводская,3	Стадия Лист Листов
Рук.проекта	Корнев В.И.			эп	11
Разработал	Сидоркин И.В.				
				Визуализация	ТГАСУ. КАФЕДРА ДИЗАЙНА АРХИТЕКТУРНОЙ СРЕДЫ



					Дизайн-проект благоустройства территории общего пользования в с. Могочино - «Парк культуры и отдыха»			
Рук.проекта	Корнев В.И.				Парк культуры и отдыха расположенный по адресу: ул.Заводская,3	Стадия эп	Лист 12	Листов
Разработал	Сидоркин И.В.							
					Визуализация			ТГАСУ. КАФЕДРА ДИЗАЙНА АРХИТЕКТУРНОЙ СРЕДЫ



				Дизайн-проект благоустройства территории общего пользования в с. Могочино - «Парк культуры и отдыха»	
				Парк культуры и отдыха расположенный по адресу: ул.Заводская,3	Стадия Лист Листов
Рук.проекта	Корнев В.И.			эп	13
Разработал	Сидоркин И.В.				
				Визуализация	ТГАСУ. КАФЕДРА ДИЗАЙНА АРХИТЕКТУРНОЙ СРЕДЫ



				Дизайн-проект благоустройства территории общего пользования в с. Могочино - «Парк культуры и отдыха»			
Рук.проекта	Корнев В.И.			Парк культуры и отдыха расположенный по адресу: ул.Заводская,3	Стадия	Лист	Листов
Разработал	Сидоркин И.В.				эп	14	
				Визуализация			ТГАСУ. КАФЕДРА ДИЗАЙНА АРХИТЕКТУРНОЙ СРЕДЫ



					Дизайн-проект благоустройства территории общего пользования в с. Могочино - «Парк культуры и отдыха»	
					Парк культуры и отдыха расположенный по адресу: ул.Заводская,3	Стадия
Рук.проекта	Корнев В.И.				эп	Лист
Разработал	Сидоркин И.В.					15
						Листов
					Визуализация	
						ТГАСУ. КАФЕДРА ДИЗАЙНА АРХИТЕКТУРНОЙ СРЕДЫ