



Министерство науки и высшего образования Российской Федерации
Федеральное государственное бюджетное образовательное учреждение высшего образования
"Томский государственный архитектурно-строительный университет"

пл. Соляная, 2, г. Томск, 634003, телефон (3822) 65-32-61, факс (3822) 65-24-22, e-mail: canc@tsuab.ru
ОКПО 02069295, ОГРН 1027000882886 ИНН/КПП 7020000080/701701001

**Дизайн-проект благоустройства территории
общего пользования в с. Нарга,
расположенный по адресу: ул. Карла Маркса, 30б**

**Заказчик: Администрация Наргинского сельского поселения Молчановского района
Проектировщик: ФГБОУ ВО «Томский государственный архитектурно-строительный университет»**

ТОМСК - 2018



Министерство науки и высшего образования Российской Федерации
Федеральное государственное бюджетное образовательное учреждение высшего образования
"Томский государственный архитектурно-строительный университет"

пл. Соляная, 2, г. Томск, 634003, телефон (3822) 65-32-61, факс (3822) 65-24-22, e-mail: canc@tsuab.ru
ОКПО 02069295, ОГРН 1027000882886 ИНН/КПП 7020000080/701701001


УТВЕРЖДАЮ
Проректор университета
по научной работе
А.В. Цхе

«__» _____ г.

**Дизайн-проект благоустройства территории
общего пользования в с. Нарга,
расположенный по адресу: ул. Карла Маркса, 30б**

**Руководитель проекта : декан архитектурного факультета В.И. Коренев
Исполнитель: И.В. Сидоркин**

ТОМСК - 2018

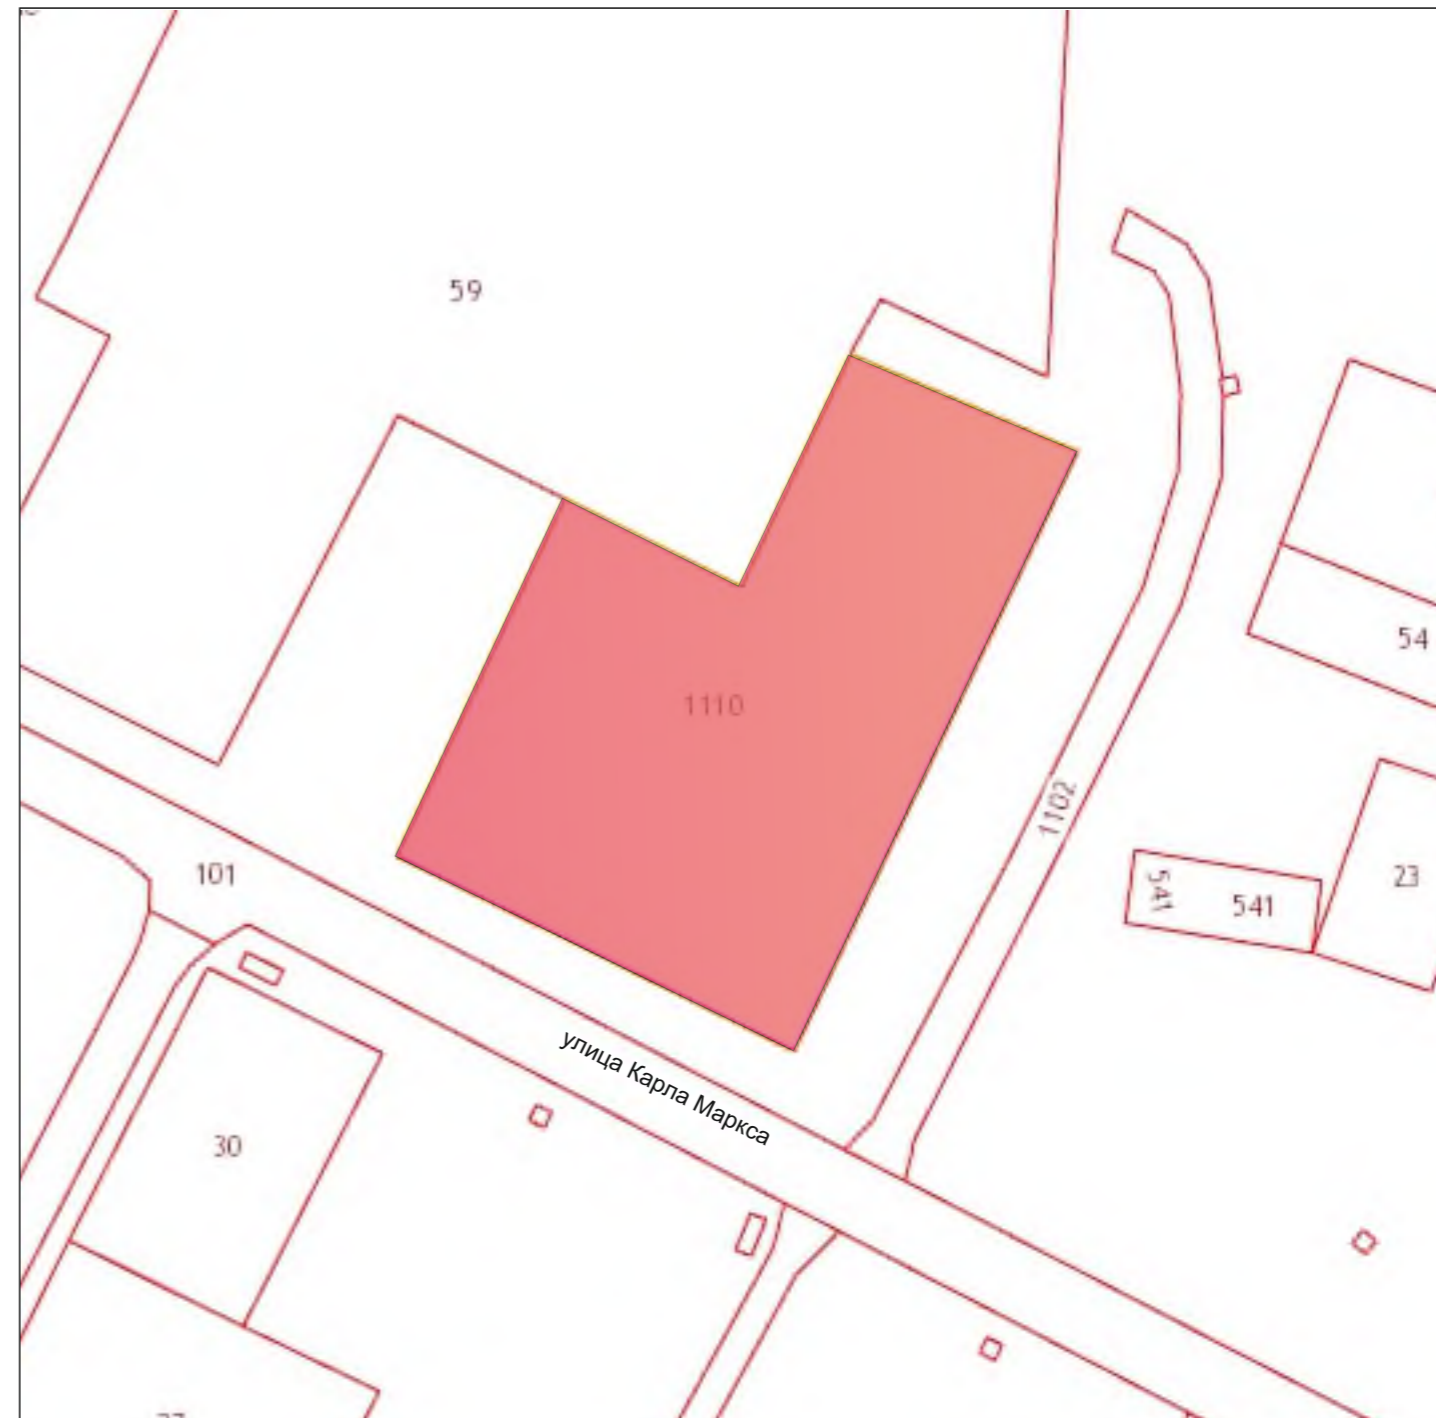














Сквер по адресу: ул. Карла Маркса, 306

					Дизайн-проект благоустройства территории общего пользования в с. Нарга.
Рук.проекта	Корнев В.И.			Сквер по ул. Карла Маркса, 306	Стадия
Разработал	Сидоркин И.В.				ЭП
					Лист
					1
					Листов
				Общие сведения о размещении и параметрах территории	ТГАСУ. КАФЕДРА ДИЗАЙНА АРХИТЕКТУРНОЙ СРЕДЫ

Спортивная площадка.
см. приложение 1 на странице № 5

УСЛОВНЫЕ ОБОЗНАЧЕНИЯ

-  - усов. покрытие (тротуарная плитка) S=813 кв/м.
-  - озеленение (газон) S=1586 кв/м.
-  - усов. покрытие (песок) S=1027 кв/м.
-  - ограждение (металлический забор) Н- 1800; L=225 м.
-  - МАФ 6 шт.(скамья со спинкой, высота: 450; длина: 2000; ширина: 600 мм.) материал: дерево, металл окрашенный.
-  - МАФ 6 шт.(скамья без спинки, высота: 450; длина: 2000; ширина: 400 мм.) материал: дерево, металл окрашенный.
-  - МАФ 18 шт.(световой фонарь, высота: 2140 мм.) материал: металл окрашенный.
-  - МАФ 13 шт.(урна мусорная, Ø350x600мм.) материал: дерево, металл окрашенный.
-  - МАФ 1 шт.(информационный стенд, высота 3000; длина 3000; ширина 250мм.) материал: дерево.
-  - цветочная клумба.
-  - отдельные зеленые насаждения 10 шт. (яблоня «Сибирская красавица»)
-  - существующие отдельные зеленые насаждения (тополь)

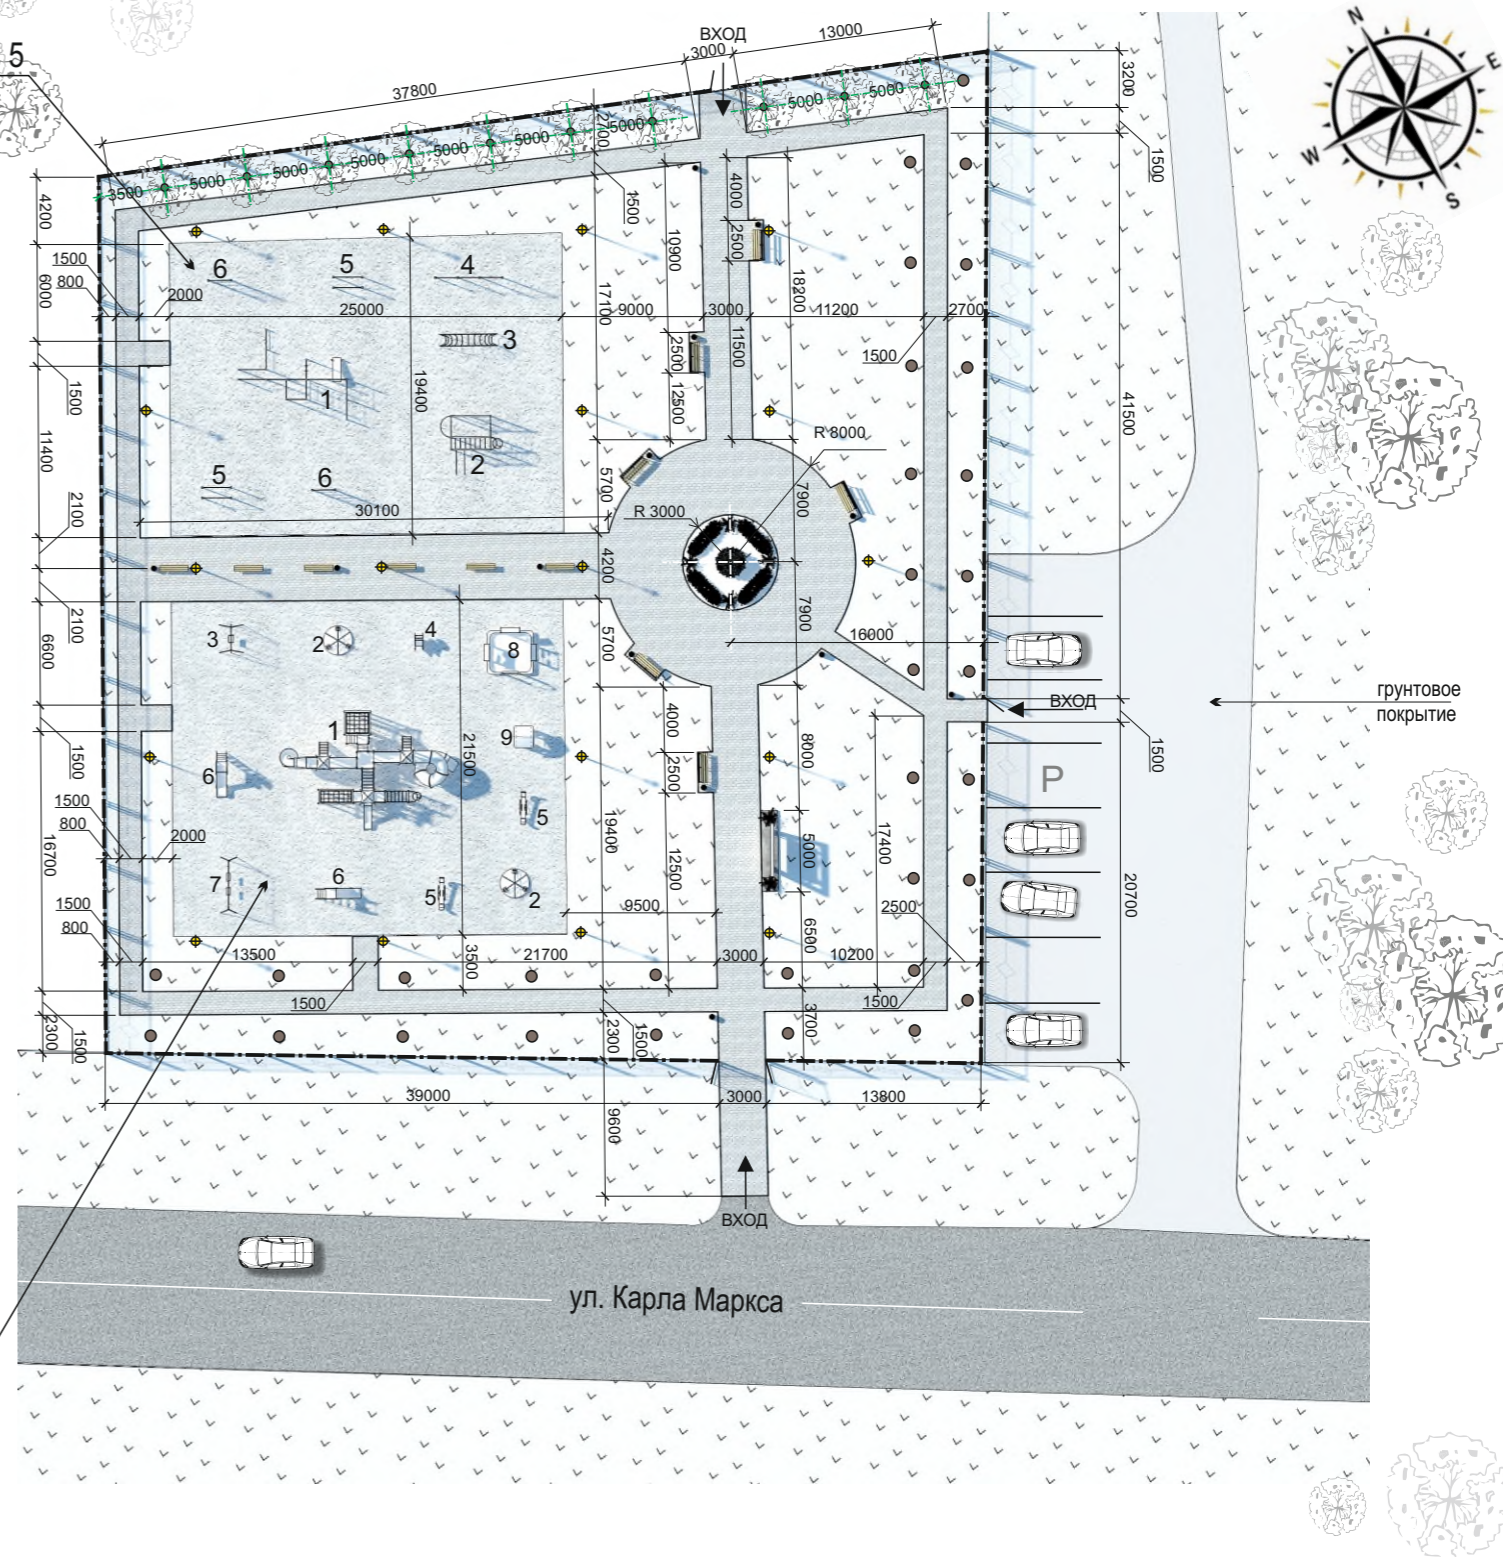

Детская игровая площадка.
см. приложение 2 на странице № 6

		Дизайн-проект благоустройства территории общего пользования в с. Нарга.			
Рук.проекта	Корнев В.И.	Сквер по ул. Карла Маркса, 306	Стадия	Лист	Листов
Разработал	Сидоркин И.В.		ЭП	4	
		Генеральный план М(1:500)	ТГАСУ. КАФЕДРА ДИЗАЙНА АРХИТЕКТУРНОЙ СРЕДЫ		



					Дизайн-проект благоустройства территории общего пользования в с. Могочино - «Парк культуры и отдыха»
				Парк культуры и отдыха расположенный по адресу: ул.Заводская,3	Стадия
Рук.проекта	Корнев В.И.				эп
Разработал	Сидоркин И.В.				Лист
					7
					Листов
				Визуализация	ТГАСУ. КАФЕДРА ДИЗАЙНА АРХИТЕКТУРНОЙ СРЕДЫ



					Дизайн-проект благоустройства территории общего пользования в с. Могочино - «Парк культуры и отдыха»
				Парк культуры и отдыха расположенный по адресу: ул.Заводская,3	Стадия эп
Рук.проекта	Корнев В.И.				Лист 8
Разработал	Сидоркин И.В.				Листов
				Визуализация	ТГАСУ. КАФЕДРА ДИЗАЙНА АРХИТЕКТУРНОЙ СРЕДЫ



					Дизайн-проект благоустройства территории общего пользования в с. Могочино - «Парк культуры и отдыха»
Рук.проекта	Корнев В.И.			Парк культуры и отдыха расположенный по адресу: ул.Заводская,3	Стадия
Разработал	Сидоркин И.В.				Лист
					Листов
					эп
					9
				Визуализация	ТГАСУ. КАФЕДРА ДИЗАЙНА АРХИТЕКТУРНОЙ СРЕДЫ



					Дизайн-проект благоустройства территории общего пользования в с. Могочино - «Парк культуры и отдыха»
				Парк культуры и отдыха расположенный по адресу: ул.Заводская,3	Стадия
Рук.проекта	Корнев В.И.				эп
Разработал	Сидоркин И.В.				Лист
					10
					Листов
				Визуализация	ТГАСУ. КАФЕДРА ДИЗАЙНА АРХИТЕКТУРНОЙ СРЕДЫ



					Дизайн-проект благоустройства территории общего пользования в с. Могочино - «Парк культуры и отдыха»	
Рук.проекта	Корнев В.И.				Парк культуры и отдыха расположенный по адресу: ул.Заводская,3	Стадия
Разработал	Сидоркин И.В.					Лист
						Листов
					эп	11
					Визуализация	ТГАСУ. КАФЕДРА ДИЗАЙНА АРХИТЕКТУРНОЙ СРЕДЫ



					Дизайн-проект благоустройства территории общего пользования в с. Могочино - «Парк культуры и отдыха»	
					Парк культуры и отдыха расположенный по адресу: ул.Заводская,3	Стадия эп
Рук.проекта	Корнев В.И.					Лист 12
Разработал	Сидоркин И.В.					Листов
					Визуализация	ТГАСУ. КАФЕДРА ДИЗАЙНА АРХИТЕКТУРНОЙ СРЕДЫ

